
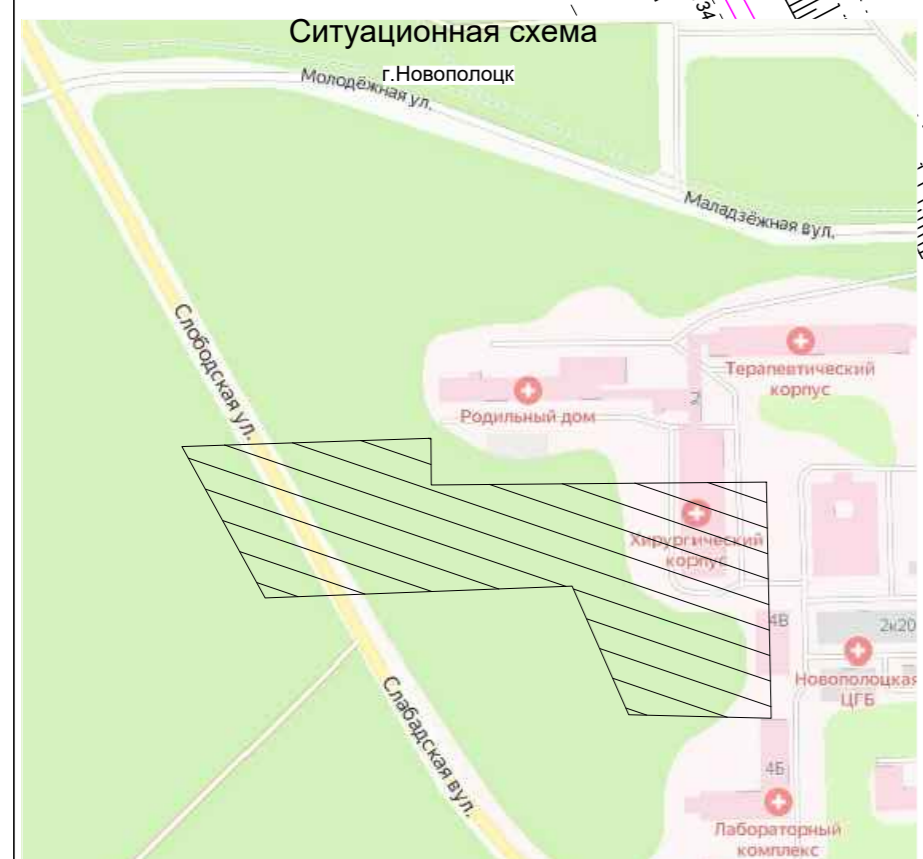


СХЕМА ГЕНЕРАЛЬНОГО ПЛАНА

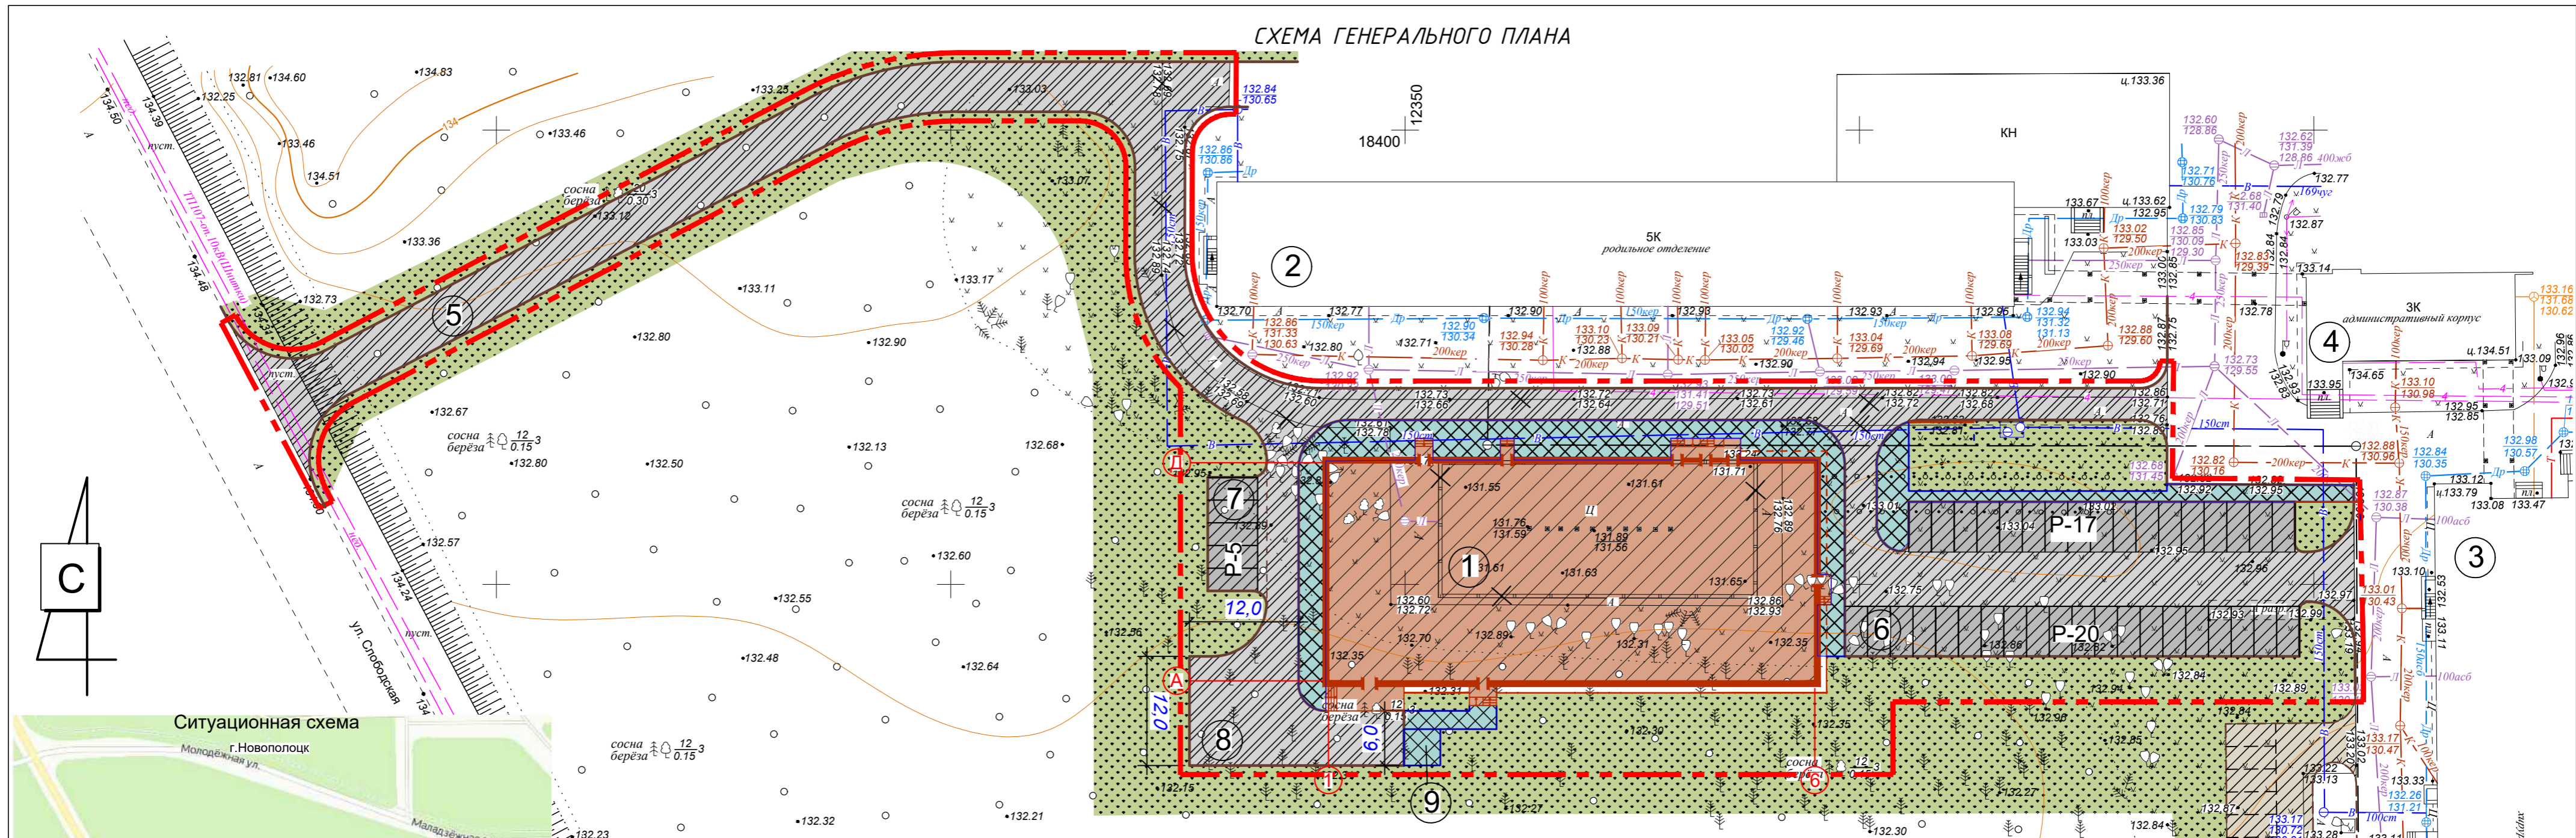

ЭКСПЛИКАЦИЯ ЗДАНИЙ И СООРУЖЕНИЙ

номер на плане	наименование	примечание
1	Здание пищеблока	проектируемое
2	Здание родильного отделения	существующее
3	Хирургический корпус	существующий
4	Административный корпус	существующий
5	Подъездная дорога	проектируемая
6	Гостевая парковка на 37 машиномест	проектируемая
7	Парковка для персонала на 5 машиномест	проектируемая
8	Загрузочно-разгрузочная площадка	проектируемая
9	Площадка для ТБО	проектируемое
10	Гостевая парковка на 21 машиномест	перспектива

Показатели генерального плана

Наименование показателя	Единица измерения	Показатель	Примеч
Площадь участка в границах производства работ	га	0,6200	
Площадь застройки, в т.ч.	м2	1395,0	
Площадь озеленения,	м2	1737,0	
Площадь покрытий	м2	3068,0	

Условные обозначения

	- условная граница производства работ
	- проектируемое здание
	- существующие здания и сооружения
	- проектируемые дороги и проезды
	- проектируемые парковки
	- проектируемые пешеходные связи
	- зеленая зона
	- зона перспективной парковки
	- демонтаж элементов генерального плана

СОГЛАСОВАНО
Директор КУП «Архитектурно-производственный Писарук А.И.»
2023 г.

СОГЛАСОВАНО
с Новополоцким УЭС Полоцкого ЗУЭС Витебского филиала РУП «Белтелеком»
15.11.2023
Ермилов С.А.

СОГЛАСОВАНО
ПУ «ПОЛОЦКГАЗ»
На представленном листе и месте производства земляных работ объекты газораспределительной системы отсутствуют.
15.11.2023

СОГЛАСОВАНО
Филиалом «Новополоцкводоканал» УП «Витебскводоканал» при условии:
всех УП, входящих в состав филиала «Новополоцкводоканал» УП «Витебскводоканал»
15.11.2023

Система высот Балтийская
Система координат г.Новополоцк
Планшеты: +18+12,9*10*11
з.э.№ 159 от 02.11.2023

Изм.						Лист						Дата											
25-10/23																		93.23-ГП					
Возведение пищеблока Новополоцкой центральной городской больницы																		Возведение пищеблока Новополоцкой центральной городской больницы, расположенной по адресу: г.Новополоцк, ул. Молодежная, 2					
Изм.	Кол.	Лист	Ндок.	Подпись	Дата	Изм.	Кол.	Лист	Ндок.	Подпись	Дата	Изм.	Лист	Листов	Изм.	Лист	Листов						
Заказчик: ЧПТУП «ЭКТИЗ»						Стадия: С						Утвердил: Белаш 12.23											
Выполнил: Петрович А.А. 11.23						Лист: 1						Проверил: Хвостович 12.23											
ЦММ составил: Петрович А.А. 11.23						Листов: 1						Разработал: Корзун 12.23											
ИНЖЕНЕРНО-ТОПОГРАФИЧЕСКИЙ ПЛАН						Индивидуальный предприниматель Петрович Андрей Александрович свид.о гос.регистрации 193234621						Приложение 1											
Масштаб М 1:500						Сплошные горизонталы проведены через 0,5 метра						Схема генерального плана. М 1:500.											