

ПРОЕКТНАЯ ОРГАНИЗАЦИЯ:
УП «Витебскжилпроект»




«Возведение спортивного центра, расположенного по адресу: Витебская обл., г. Новополоцк, ул. Парковая, 17»

Предпроектная (предынвестиционная) документация - графический материал

Объект: 24.047

Заказчик: Отдел спорта и туризма Новополоцкого горисполкома

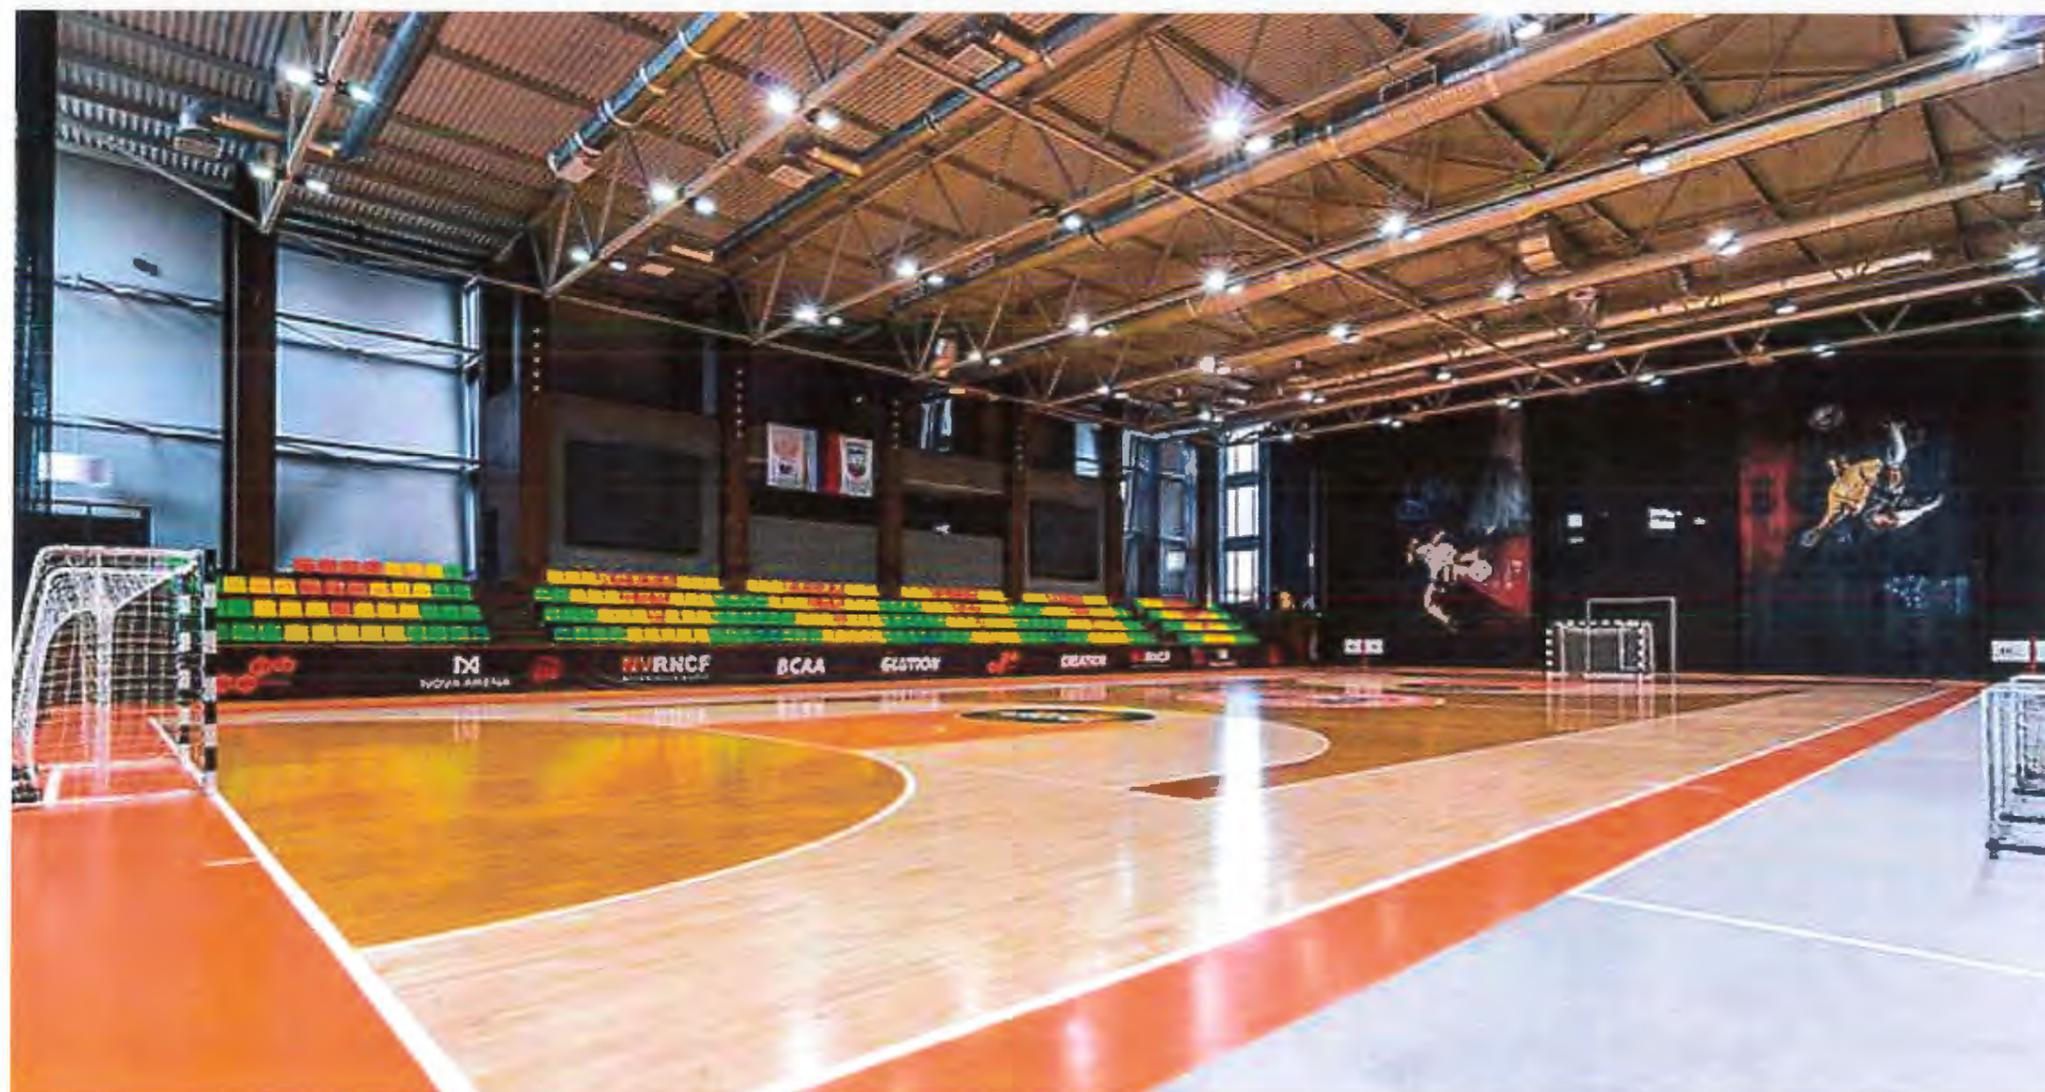

Цив.б 2131

2024 г.

Общий вид (визуализация вид 2)



Инв. № подл. Подпись и дата. Взам. инв. №

						24.047	АС
						Возведение спортивного центра, расположенного по адресу: Витебская обл., г. Новополоцк, ул. Парковая, 17	
Изм.	Колич.	Лист	№ док.	Подпись	Дата		
							Стадия
							Лист
							Листов
							ПП
							7
						Общий вид (визуализация вид 2)	УП "Витебскжилпроект"

3д модель



Фасад 1-29

Фасад А-ББ




Место размещения э — го табло

88000

111000

Фасад ББ-А

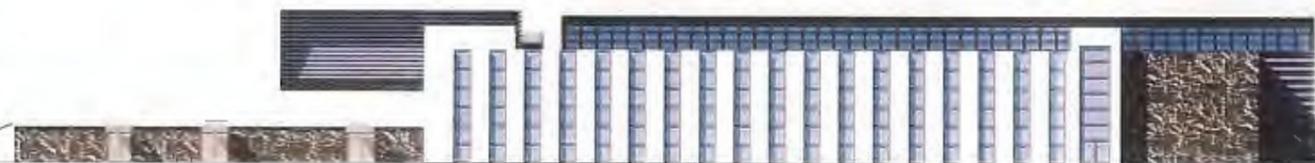

Изм.	Коллич	Лист	№ док.	Подпись	Дата

24.047 АС

Возведение спортивного центра, расположенного по адресу:
Витебская обл., г. Новополоцк, ул. Парковая, 17

Стадия	Лист	Листов
ПП	9	

3д модель.
Фасад 1-29, А-ББ, ББ-А

УП "Витебскжилпроект"

Инв. № подл. Подпись и дата. Взам. инв. №

Функциональная схема плана 1-го этажа

Функциональное зонирование 1-го этажа



- Входная зона, вестибюль, фойе универсального спортивного зала
- Зона размещения буфета
- Универсальный спортивный зал, вспомогательные помещения, раздевалки
- Зал художественной гимнастики, вспомогательные помещения, раздевалки
- Вспомогательные помещения, раздевалки уличной многофункциональной спортивной площадки
- Медико-восстановительный центр
- Эксплуатационно-технические, инженерные помещения
- Горизонтальные, вертикальные коммуникации


Инв. № подл. / Подпись и дата / Взам. инв. №

24.047 АС			
Возведение спортивного центра, расположенного по адресу: Витебская обл., г. Новополоцк, ул. Парковая, 17			
Изм.	Колич.	Лист № док.	Подпись
			Дата
			Стадия
			Лист
			Листов
Функциональная схема 1 этажа М 1:400			УП "Витебскжилпроект"

Функциональная схема плана техподполья

Функциональное зонирование техподполья


- Административно-бытовые помещения.
- Эксплуатационно-технические, инженерные помещения
- Горизонтальные, вертикальные коммуникации

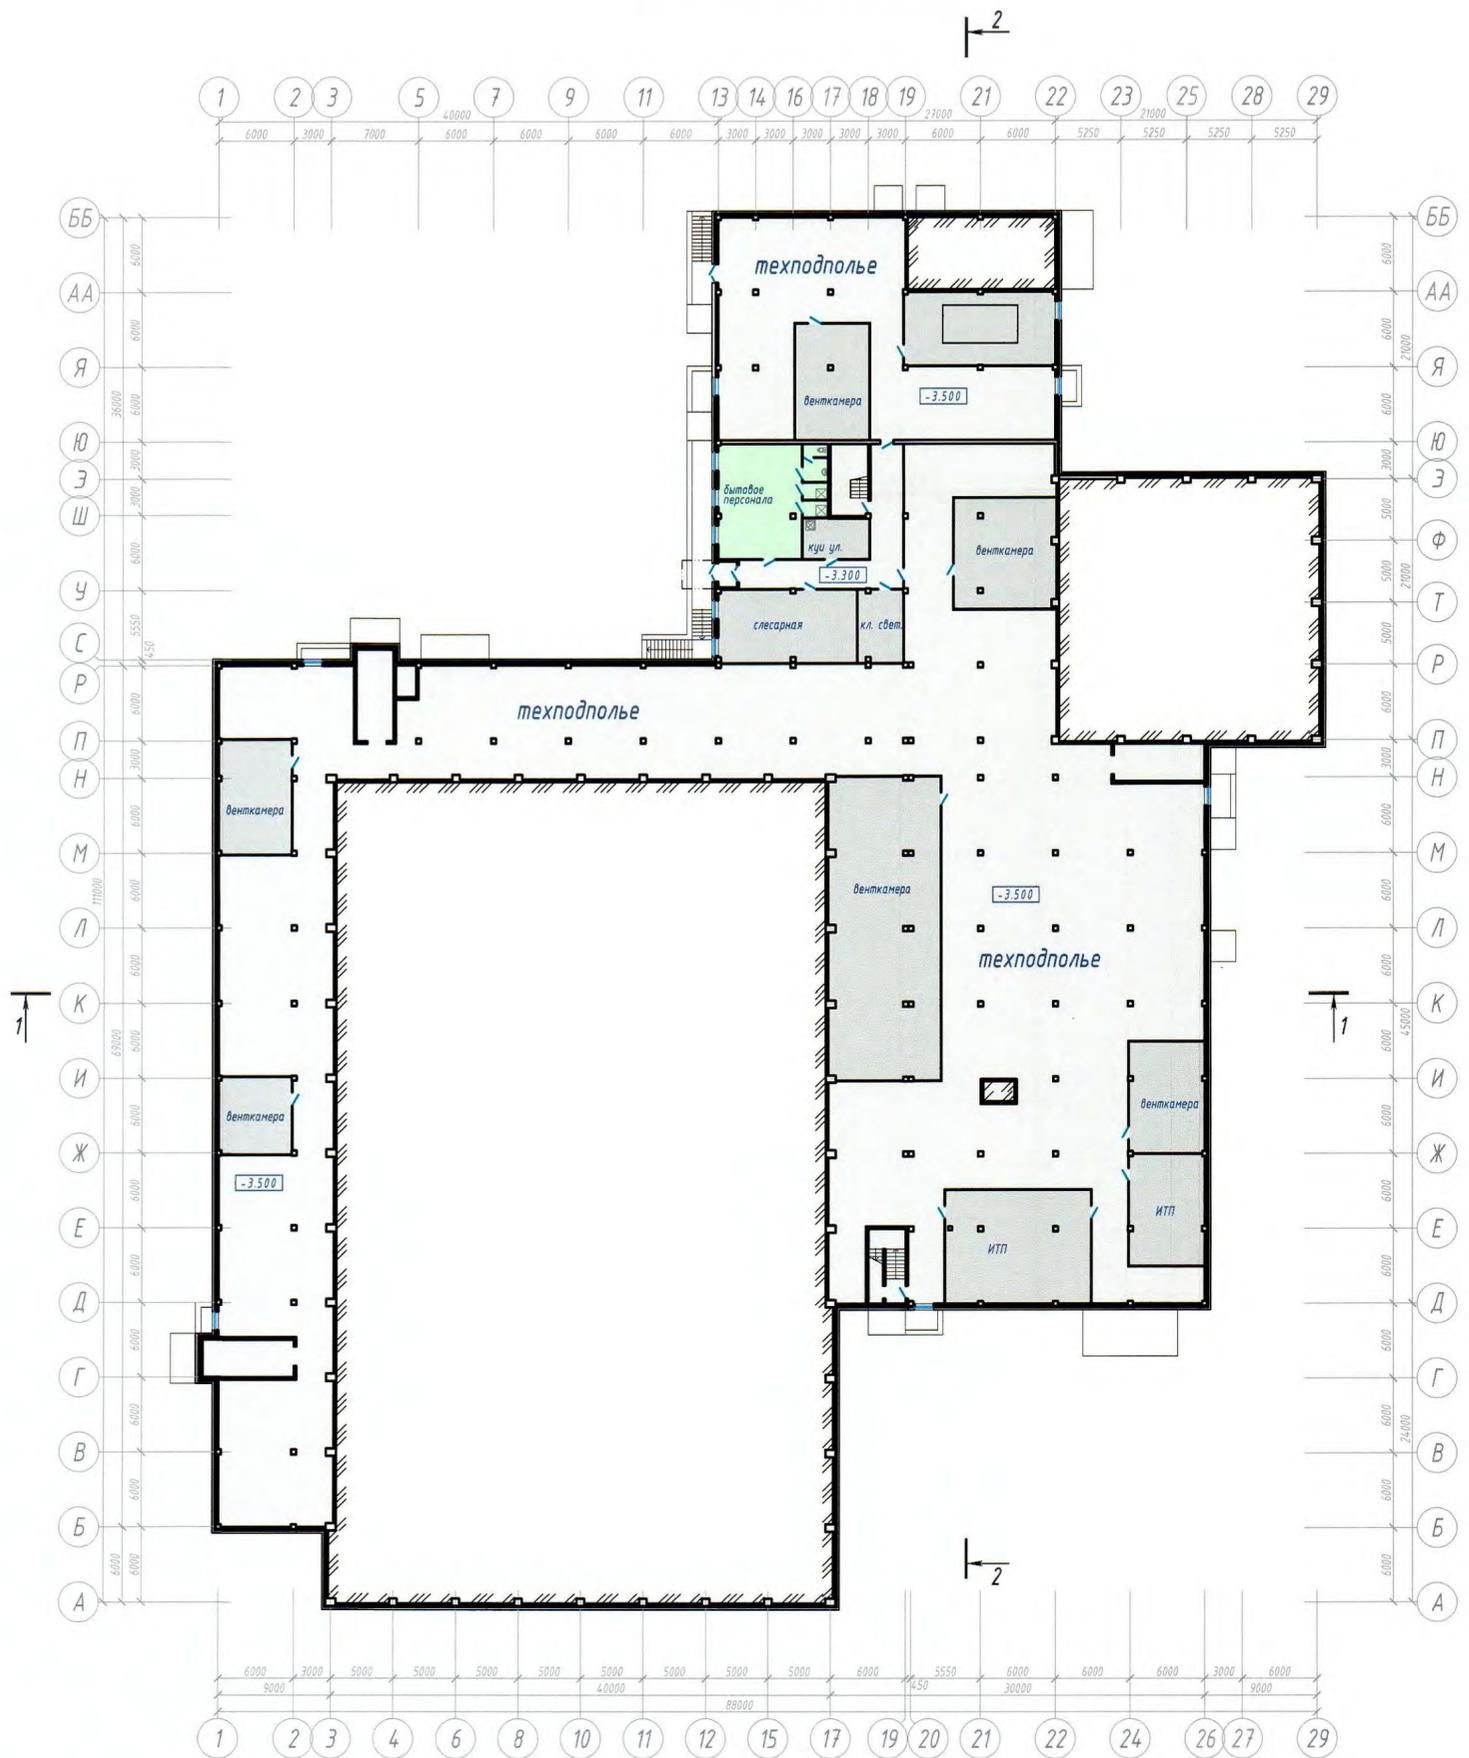


Инв. № подл. Подпись и дата. Взам. инв. №

					24.047 АС		
					Возведение спортивного центра, расположенного по адресу: Витебская обл., г. Новополоцк, ул. Парковая, 17		
Изм.	Колич.	Лист № док.	Подпись	Дата	Стадия	Лист	Листов
Разработал	Зелёный		<i>[Signature]</i>	12.24	ПП	12	
Проверил							
Н. контр.	Ленартович		<i>[Signature]</i>	12.24	Функциональная схема техподполья М 1:400		ЧП "Витебскжилпроект"
Утвердил	Зелёный		<i>[Signature]</i>	12.24			

Разрез 1-1

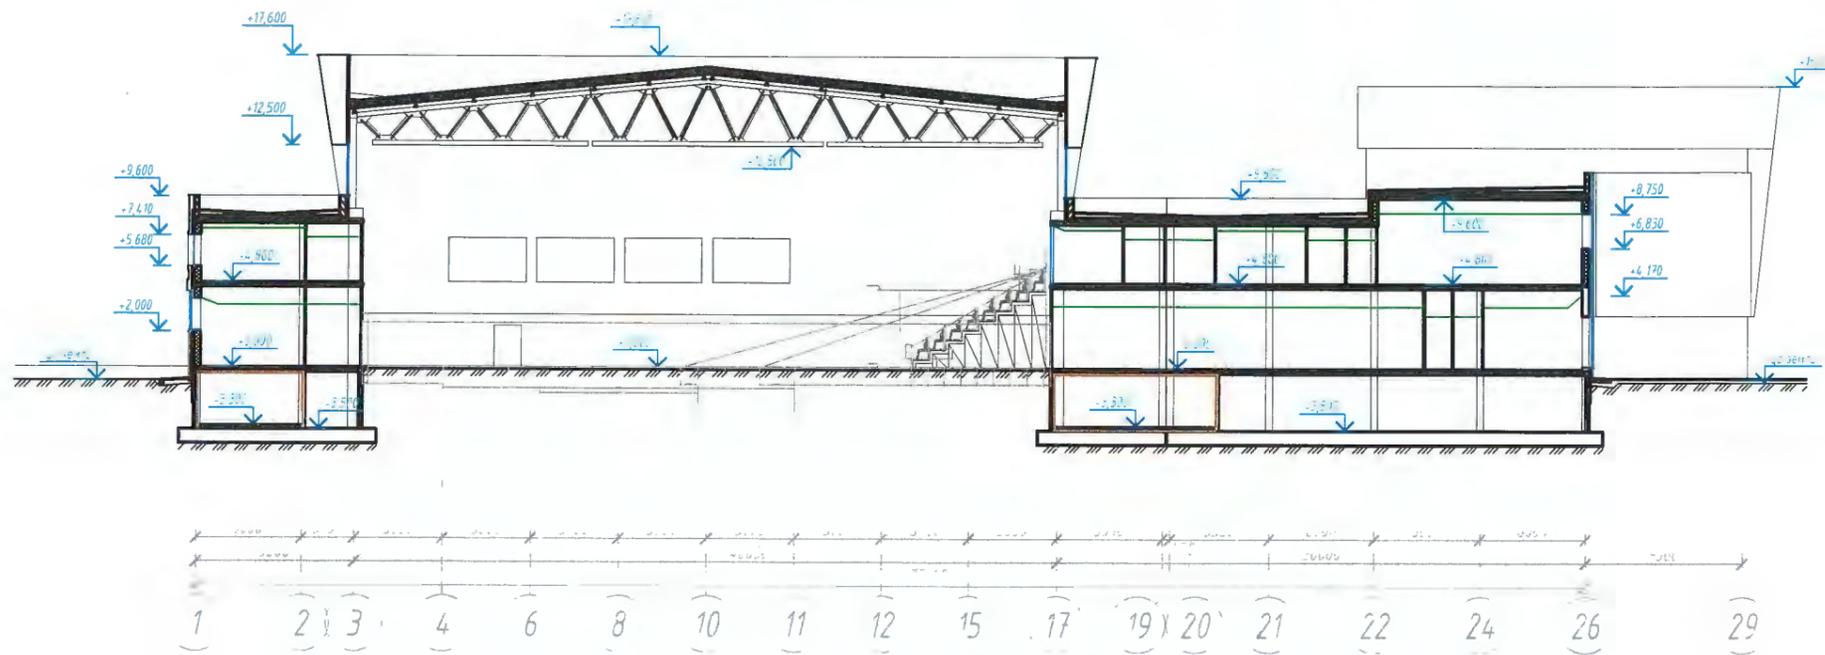

Разрез 2-2

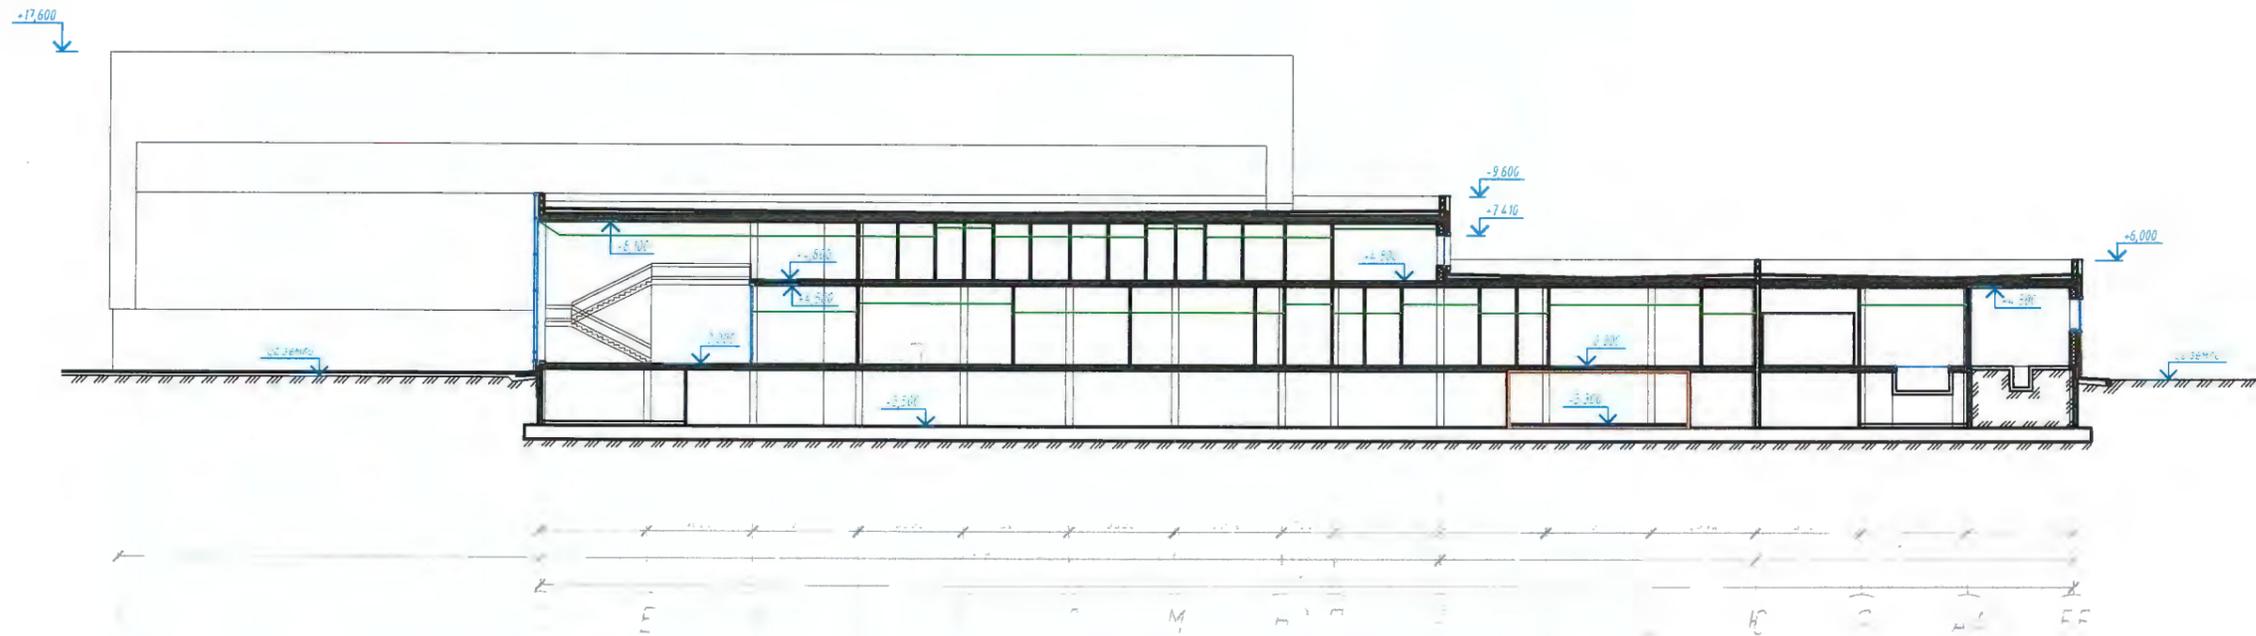

Инд. № подл.
Подпись и дата
Взам. инв. №

						24.047 АС		
						Возведение спортивного центра, расположенного по адресу: Витебская обл., г. Новополоцк, ул. Парковая, 17		
						Стадия	Лист	Листов
						ПП	13	
						Разрез 1-1, 2-2. М 1:400		УП "Витебскжилпроект"